


PLÁN ZIMNÍ ÚDRŽBY KOMUNIKACÍ A CHODNÍKŮ NA OBDOBÍ 2021/2022

SCHVÁLENO V RADĚ OBCE TLUČNÁ DNE 18.11.2021

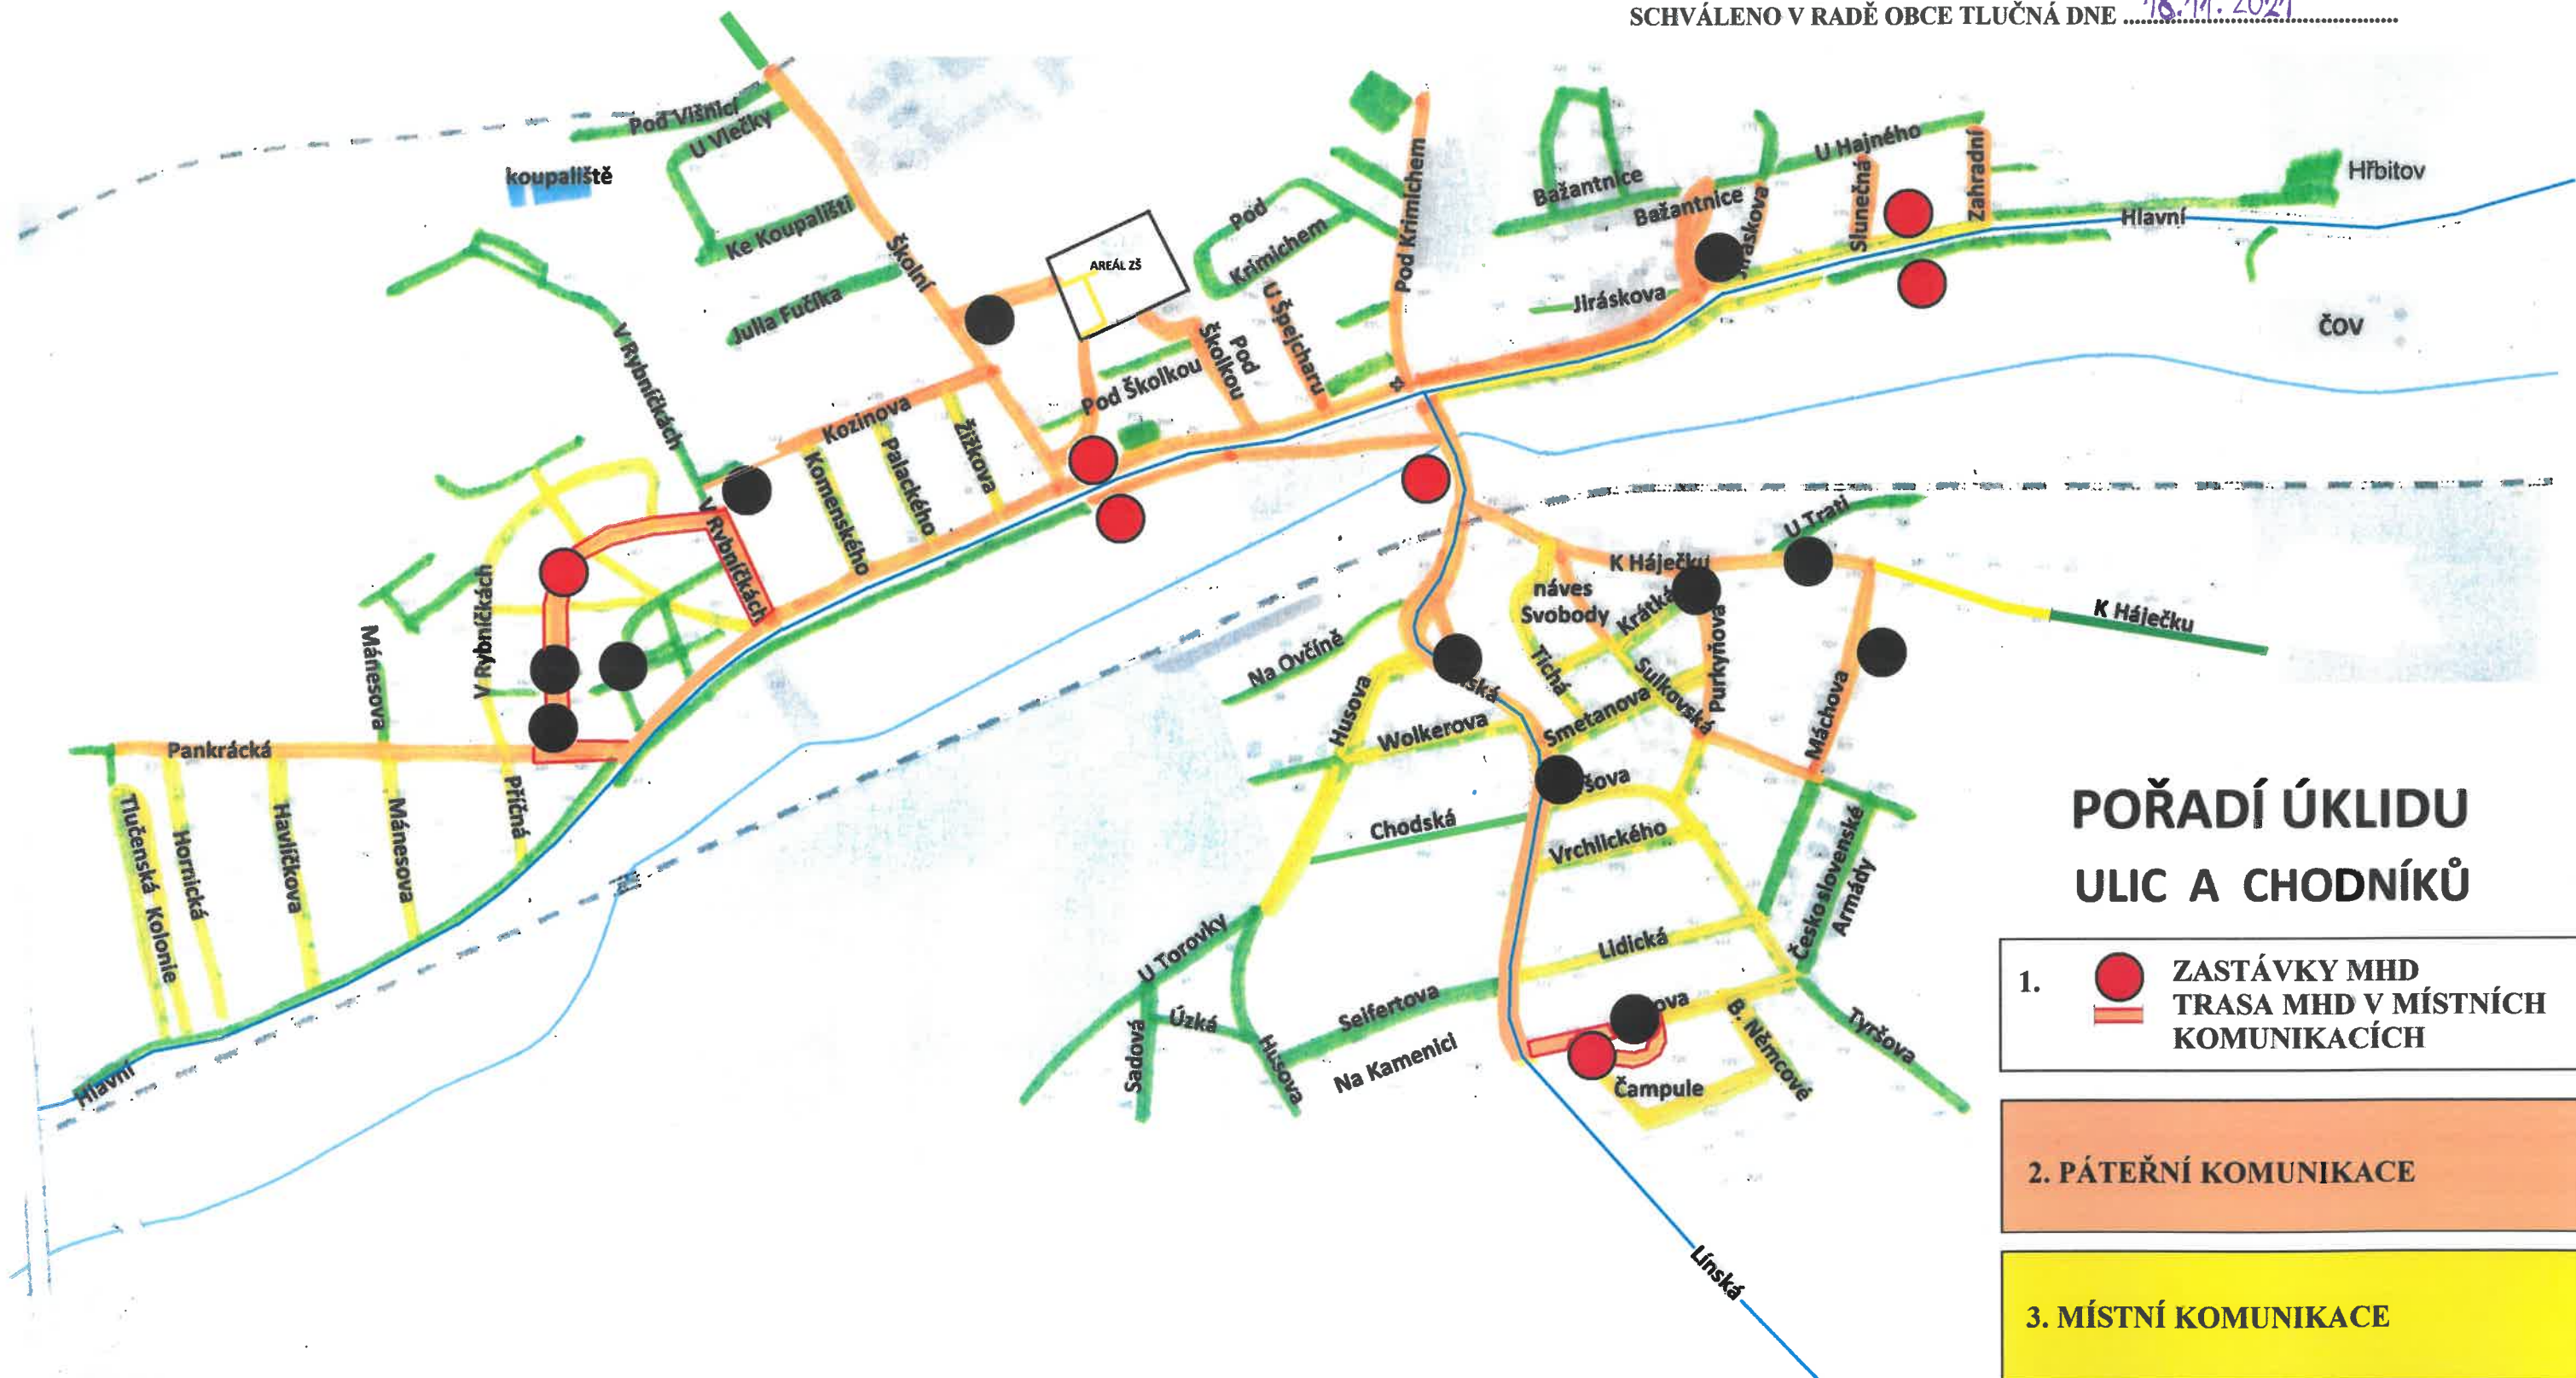

POŘADÍ ÚKLIDU ULIC A CHODNÍKŮ

1. ZASTÁVKY MHD
TRASA MHD V MÍSTNÍCH
KOMUNIKACÍCH

2. PÁTEŘNÍ KOMUNIKACE

3. MÍSTNÍ KOMUNIKACE

4. MÍSTNÍ A ÚČELOVÉ KOMUNIKACE

- NÁDOBY S POSYPEM

0 20 40 60 80 100m

POZNÁMKA: KOMUNIKACE (SILNICE) HLAVNÍ A LÍNSKÁ JE VE VLASTNICTVÍ PLZEŇSKÉHO KRAJE
A ÚKLID ZAJIŠŤUJE POVĚŘENÁ ORGANIZACE SUSPK.

ÚKLID CHODNÍKŮ ULICE HLAVNÍ A LÍNSKÁ ZAJIŠŤUJE OBEC TLUČNÁ